



1. építési ütem

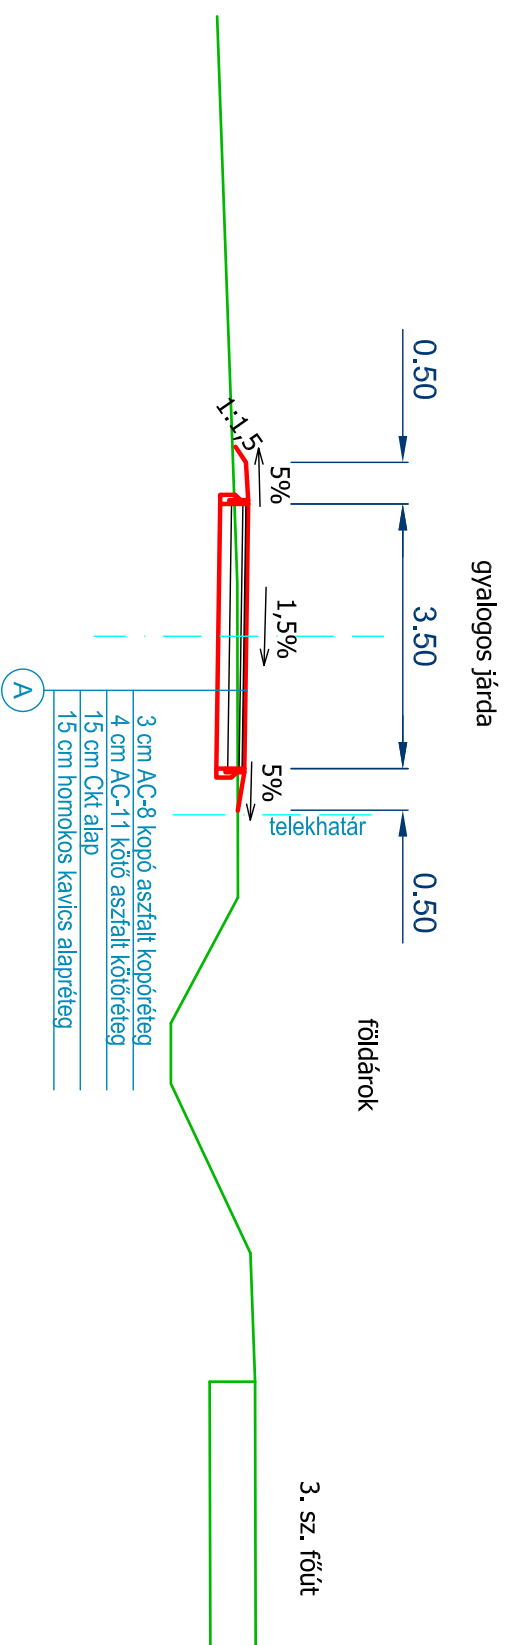

2. építési ütem

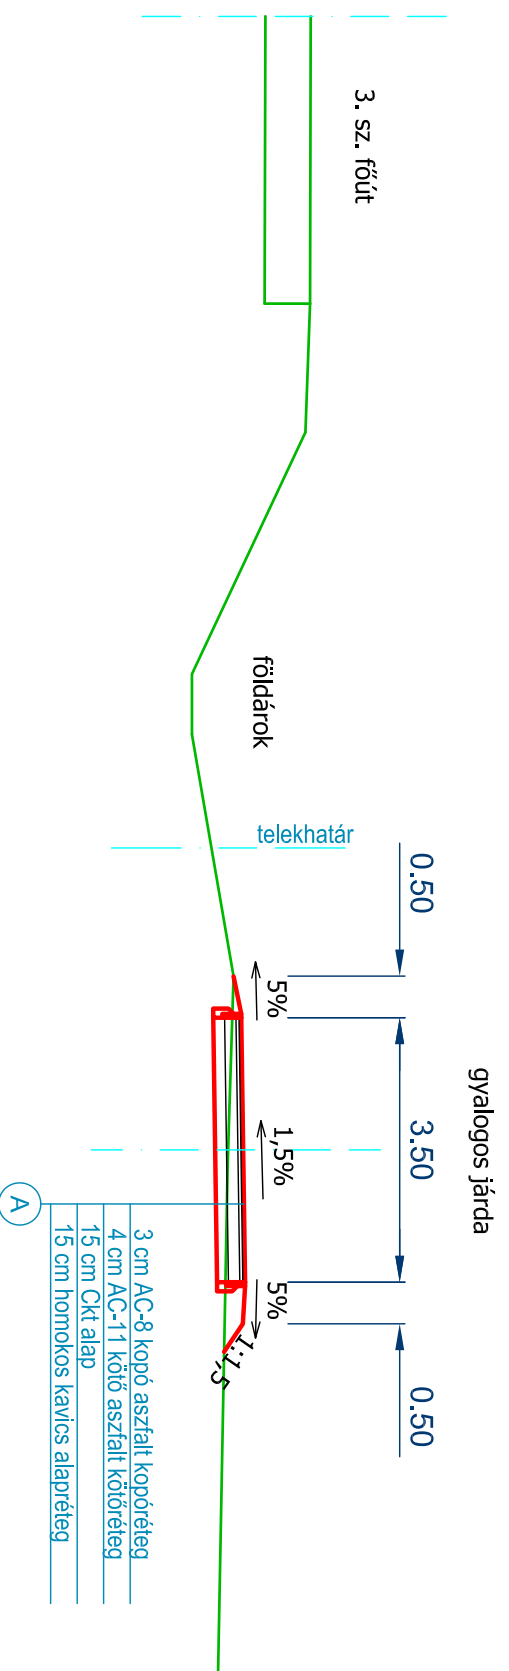

Tervező: TANULMÁNYTERV		Tervező: Papp Gábor	3526, Miskolc, Eperjesi u. 8./B. 2/3.	tel: 06-30-291-5785
----------------------------------	--	------------------------	--	---------------------

Ügyvezető íg.: Papp Gábor	Tervezési tárgy: 2018-08	Tervezési tárgy: a belterületi határ és a közigazgatási határ közötti gyalogút és közvilágítás tanulmányterve
Tervező: Papp Gábor	Rajzsztátusz: 5.	

Tervező munkatárs/Szakellenő: M=1:100	Méretarány: M=1:100	Szaklág megnevezés: Útépítés, közvilágítás
--	------------------------	---

Tervező munkatárs/Szakellenő: 2018.06.	Dátum: 2018.06.	Rajz cím: Mintakeresztszelvények
---	--------------------	-------------------------------------

Nyilatkozat: Ez a terv a PK-Terv Kft. szakmai felügyelete alatt készült el. A terv végső felelőse a tervező iroda vezetője.	Építési engedélyező: Szikszó Város Önkormányzata 3800 Szikszó, Kálmán tér 1.
--	--